



ΕΦΗΜΕΡΙΣ ΤΗΣ ΚΥΒΕΡΝΗΣΕΩΣ

ΤΗΣ ΕΛΛΗΝΙΚΗΣ ΔΗΜΟΚΡΑΤΙΑΣ

ΤΕΥΧΟΣ ΤΕΤΑΡΤΟ **Αρ. Φύλλου 1388**

19 Δεκεμβρίου 2003

ΑΠΟΦΑΣΕΙΣ

Αριθ. 1086988/7778/Β0010

Καθορισμός ορίων αιγιαλού, παραλίας στη θέση «Πούντα Γκιώνη» Πίσω Λιμνιώνα, Ν. Άνδρου Ν. Κυκλάδων.

Ο ΥΦΥΠΟΥΡΓΟΣ ΟΙΚΟΝΟΜΙΑΣ ΚΑΙ ΟΙΚΟΝΟΜΙΚΩΝ

Έχοντας υπόψη:

1. Τις διατάξεις του Ν. 2971/2001 (ΦΕΚ 285/τ. Α΄/ 19.12.2001) «Περί αιγιαλού και παραλίας».

2. Τις διατάξεις του Ν.Δ. 439/70 «περί συμπληρώσεως των διατάξεων περί αιγιαλού».

3. Τις διατάξεις του Ν. 3200/55 «Περί διοικητικής αποκέντρωσης» όπως αυτές τροποποιήθηκαν και ισχύουν σήμερα με τα Ν.Δ. 532/1970, Β.Δ. 704/1970, Β.Δ. 705/1970, Β.Δ. 192/1972, Π.Δ. 71/1984, Π.Δ. 347/1986, Ν. 2026/1992 και Π.Δ. 97/1993.

4. Τις διατάξεις του άρθρου 19 παράγρ. 5 Ν. 2344/1995, του άρθρου 52 παρ. 6 Ν. 2218/1994, του άρθρου 4 παρ. 7 του Ν. 2240/1994, δυνάμει των οποίων αρμοδιότητες του Υπουργείου Οικονομικών που είχαν μεταβιβασθεί στους Νομάρχες, ανήκουν στον Περιφερειακό Δ/ντή, σε συνδυασμό με αυτές του άρθρου 14 παρ. 2 του Ν. 2399/96 με τις οποίες προβλέπεται η κατάργηση των θέσεων των Περ/κών Δ/ντών, οι αρμοδιότητες πλέον του οποίου περιήλθαν στο Γενικό Γραμματέα της Περιφέρειας της Περιφέρειας και ασκούνται από τον Αναπληρωτή Περ/κό Δ/ντή.

5. Τις διατάξεις του τετάρτου εδαφίου της παρ. 2 του άρθρου 1 και της παρ. 6 του ιδίου άρθρου του Ν. 2503/97 «Διοίκηση, οργάνωση, στελέχωση της Περιφέρειας, ρύθμιση θεμάτων για την Τοπική Αυτοδιοίκηση και άλλες διατάξεις» (ΦΕΚ 107/Α), σύμφωνα με τις οποίες οι Περιφερειακές Υπηρεσίες του Υπουργείου Οικονομικών, που συγκροτούσαν την Περιφερειακή Διοίκηση του Νομού ή της Νομαρχίας, δεν υπήχθησαν στην ενιαία οργανική μονάδα της Περιφέρειας, ούτε καταργήθηκαν, αλλά αποτελούν από 1.9.1997, Υπηρεσίες του Υπουργείου Οικονομικών.

6. Το 28979/31.7.1997 έγγραφο της Δ/νσης Διοίκησης του Υπουργείου Εσωτερικών, Δημ. Διοίκησης και Αποκέντρωσης, σύμφωνα με το οποίο οι αρμοδιότητες του Γενικού Γραμματέα της Περιφέρειας σε θέματα Υπηρεσιών του Υπουργείου Οικονομικών, μεταφέρονται από 1.9.1997 στον Υπουργό Οικονομικών.

7. Την 1065956/863/Α0006/15.7.2003 (ΦΕΚ 985/ τ. Β΄/ 16.7.2003) κοινή απόφαση των Πρωθυπουργού και Υπουργού Οικονομίας και Οικονομικών, περί ανάθεσης αρμοδιοτήτων του Υπουργού Οικονομίας και Οικονομικών, στους Υφυπουργούς».

8. Την 1115093/1378/Α0006/17.12.2001 (ΦΕΚ 1720/τ.Β/ 21.12.2001) απόφαση του Υφυπουργού Οικονομικών, περί μεταβίβασης αρμοδιοτήτων του Υφυπουργού Οικονομικών στο Γενικό Γραμματέα, στους Γενικούς Διευθυντές κ.λ.π. του Υπουργείου Οικονομικών, όπως αυτή τροποποιήθηκε με την 1041136/468/Α0006/18.5.2002 (ΦΕΚ 633/22.5.2002 τ. Β΄) Απόφαση του Υφυπουργού Οικονομίας και Οικονομικών.

9. Την από 3.10.2002 έκθεση της Επιτροπής καθορισμού των ορίων αιγιαλού, παραλίας, στη περιοχή «Πούντα Γκιώνη» Πίσω Λιμνιώνα, Ν. Άνδρου, Ν. Κυκλάδων και το από Ιούλιο του 2002 κτηματολογικό υψομετρικό τοπογραφικό διάγραμμα, κλίμακας 1:500, το οποίο συντάχθηκε από τον Τοπογράφο Μηχανικό Γεώργιο Παγουρόπουλο, σε μία πινακίδα, ελέγχθηκε για την ακρίβεια της αποτύπωσης στις 3.10.2002 από την Βικτωρία Λεμποτέση, Τοπογράφο μηχανικό, της Κτηματικής Υπηρεσίας Ν. Κυκλάδων και θεωρήθηκε από την ίδια την ίδια ημερομηνία.

10. Το 544.5/684/03/28.7.2003 έγγραφο του Γενικού Επιτελείου Ναυτικού, αποφασίζουμε:

Επικυρώνουμε την από 3.10.2002 έκθεση της κατά το άρθρο 3 του Ν. 2971/2001 αρμόδιας Επιτροπής περί χάραξης των ορίων αιγιαλού παραλίας στη θέση «Πούντα Γκιώνη», Πίσω Λιμνιώνα Ν. Άνδρου, Ν. Κυκλάδων.

Καθώς επίσης και το από Ιούλιο του 2002 κτηματολογικό υψομετρικό τοπογραφικό διάγραμμα, κλίμακας 1:500, το οποίο έχει συνταχθεί από τον Τοπογράφο Μηχανικό Γεώργιο Πσγουρόπολο, σε μία πινακίδα, ελέγχθηκε ως προς την ακρίβεια της αποτύπωσης στις 3.10.2002 από την Βικτωρία Λεμποτέση, Τοπογράφο Μηχανικό της Κτηματικής Υπηρεσίας Ν. Κυκλάδων και θεωρήθηκε την ίδια ημερομηνία από την ίδια.

Στο τοπογραφικό αυτό διάγραμμα καθορίσθηκε η οριογραμμή του αιγιαλού με κόκκινη συνεχή πολυγωνική γραμμή με στοιχεία 1, 2, 3, ... 44, 45, 46 =1.

Η οριογραμμή της παραλίας με κίτρινη συνεχή πολυγωνική γραμμή με στοιχεία 1΄, 2΄, 3΄, ...44΄, 45΄, 46΄, 47΄=1΄.

Αποφαίνεται ότι δεν υφίσταται παλαιός αιγιαλός.

Η ζώνη παραλίας έχει πλάτος 10 μ. διότι δεν εξυπηρετούνται οι σκοποί του άρθρου 1 παρ. 2 του Ν. 2971/2001.

Στη ζώνη του αιγιαλού υπάρχουν κτίσματα.

Δεν υπάρχουν κτίσματα στη ζώνη παραλίας.

Η παρούσα απόφαση μαζί με την έκθεση της Επιτροπής και το τοπογραφικό διάγραμμα να δημοσιευθούν στην Εφημερίδα της Κυβερνήσεως.

Αθήνα, 4 Νοεμβρίου 2003

Με εντολή Υφυπουργού
Ο Γενικός Διευθυντής
Δημ. Περιουσίας και Εθν. Κληρ/των
ΣΠΥΡΟΣ Ι. ΣΤΑΘΗΣ

ΕΚΘΕΣΗ ΕΠΙΤΡΟΠΗΣ
ΚΑΘΟΡΙΣΜΟΥ ΤΩΝ ΟΡΙΩΝ ΤΟΥ ΑΙΓΙΑΛΟΥ
(ΑΡΘΡΟ 3 Ν. 2971/19.12.2001)

Για τον καθορισμό των ορίων του αιγιαλού που γίνεται για πρώτη φορά στη θέση «Πούντα-Γκιώνη», Πίσω Λιμνιώνα, νήσου Άνδρου.

Στην Άνδρου, σήμερα 3.10.2002, οι υπογεγραμμένοι:

1. ΣΤΕΛΙΟΣ ΣΕΖΕΝΙΑΣ, Προϊστάμενος της Κτηματικής Υπηρεσίας του Νομού Κυκλάδων, ως πρόεδρος,

2. ΒΙΚΤΩΡΙΑ ΛΕΜΠΟΤΕΣΗ Τοπογράφος Μηχανικός, Κτηματικής Υπηρεσίας Ν. Κυκλάδων ως μέλος,

3. ΓΕΩΡΓΙΟΣ ΤΡΑΝΑΚΟΣ, Λιμενάρχης Γαυρίου Άνδρου, ως μέλος,

Τα μέλη της Επιτροπής:

4. ΔΗΜΗΤΡΙΟΣ ΜΠΟΥΝΤΟΥΡΗΣ, Διευθυντής της Διεύθυνσης Πολεοδομίας Νομαρχιακής Αυτοδιοίκησης Ν. Κυκλάδων και

5. ΕΜΜΑΝΟΥΗΛ ΚΑΛΑΒΡΟΣ, Διευθυντής Χωροταξίας και Περιβάλλοντος της Γενικής Γραμματείας Περιφέρειας Ν. Κυκλάδων αν και προσκλήθηκαν με την 5346/1.10.2002 Πρόσκληση του Προέδρου δεν παρευρέθησαν αποτελούντες την επιτροπή καθορισμού των ορίων του αιγιαλού δυνάμει του άρθρου 3 του Ν. 2971/19.12.2001 «περί αιγιαλού και παραλίας», σε συνδυασμό με την 953/30.1.2002 Απόφαση Οικονομικής Επιθεώρησης Ανατολικής Αττικής «περί ορισμού μελών Επιτροπής Καθορισμού ορίων αιγιαλού και παραλίας» μεταβήκαμε επί τόπου στην προαναφερθείσα περιοχή και

Λαβόντες υπ' όψη

1. Την από 16.8.2002 αίτηση του Παγουρόπουλου Γεωργίου, που αφορά στον καθορισμό των ορίων του αιγιαλού στην εν λόγω θέση.

2. Το τοπογραφικό, υψομετρικό και κτηματολογικό διάγραμμα, εξαρτημένο από το Κρατικό Τριγωνομετρικό Δίκτυο, το οποίο συντάχθηκε τον Ιούλιο 2002, από τον Παγουρόπουλο Γεώργιο, Αγρονόμο - Τοπογράφο Μηχ/κό, σε μία πινακίδα σε κλίμακα 1:500, ελέγχθηκε επιτόπου για την ακρίβεια της αποτύπωσης την 3-10-2002 από την Βικτωρία Λεμποτέση, Τοπογράφο Μηχανικό της Κτηματικής Υπηρεσίας Ν. Κυκλάδων και θεωρήθηκε την ίδια ημερομηνία από την ίδια.

3. Τις διατάξεις του Ν. 2971/2001 «Αιγιαλός, παραλία και άλλες διατάξεις» όπως αυτός ισχύει, και τον Ν. 1337/83 καθώς και την προς αυτόν σχετική Δικαστηριακή και Διοικητική Νομολογία.

4. Την από την επιτόπια μετάβαση σχηματισθείσα αντίληψη περί του πλάτους της βρεχόμενης ζώνης της ξηράς και λοιπών συναφών στοιχείων, δηλαδή:

α) Η μορφολογία της ακτής είναι βραχώδης, με εξαίρεση στη βορινή πλευρά, όπου υπάρχει μια αμμώδης παραλία.

β) Η περιοχή επηρεάζεται από ανέμους, δυτικών διευθύνσεων, αποφασίζουμε:

1. Καθορίζουμε επί του ανωτέρω τοπογραφικού διαγράμματος:

α) Την οριογραμμή του αιγιαλού με κόκκινη συνεχή πολυγωνική γραμμή και στοιχεία 1, 2, 3, ... 44, 45, 46=1

β) Την οριογραμμή της παραλίας με κίτρινη συνεχή πολυγωνική γραμμή και στοιχεία 1΄, 2΄, 3΄ .... 44΄, 45΄, 46΄, 47΄ = 1΄

Αποφαινόμαστε ότι δεν υφίσταται παλαιός αιγιαλός.

2. Η ζώνη παραλίας έχει πλάτος 10 μ. διότι διαφορετικά δεν εξυπηρετούνται οι σκοποί του άρθρου 1 παρ. 2 του Ν. 2971/2001.


3. Στη ζώνη του αιγιαλού υπάρχουν κτίσματα.


4. Δεν υφίστανται κτίσματα στη ζώνη παραλίας.

Η Επιτροπή


Ο Πρόεδρος
ΣΤΕΛΙΟΣ ΣΕΖΕΝΙΑΣ

Τα Μέλη
ΒΙΚΤΩΡΙΑ ΛΕΜΠΟΤΕΣΗ
ΓΕΩΡΓΙΟΣ ΤΡΑΝΑΚΟΣ

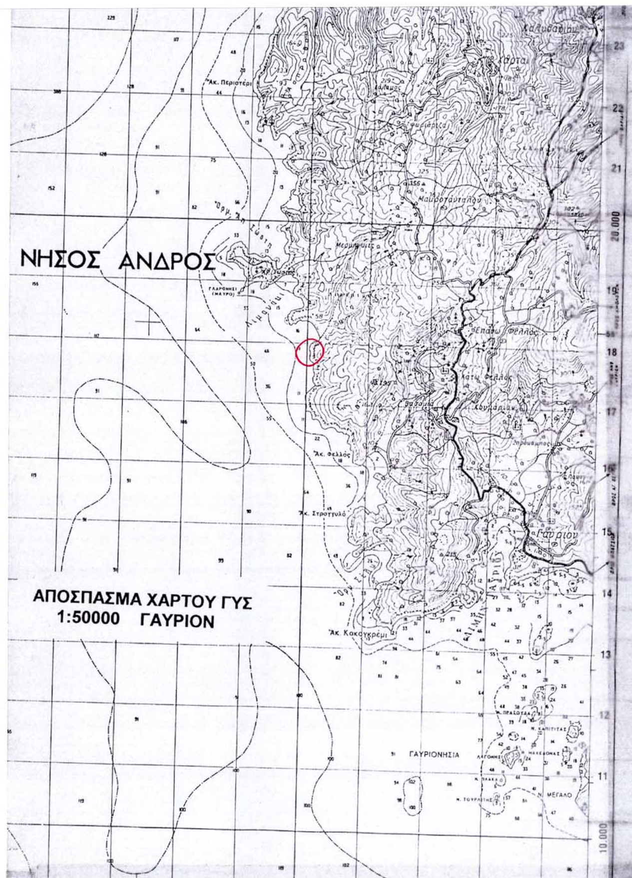

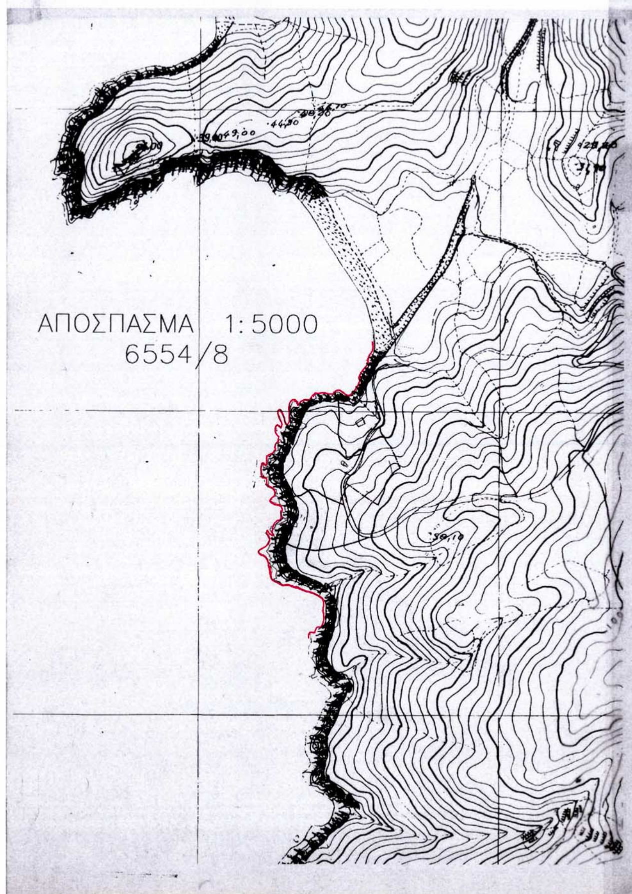

-23950
-23900
-23850
-23800
17550
-23750

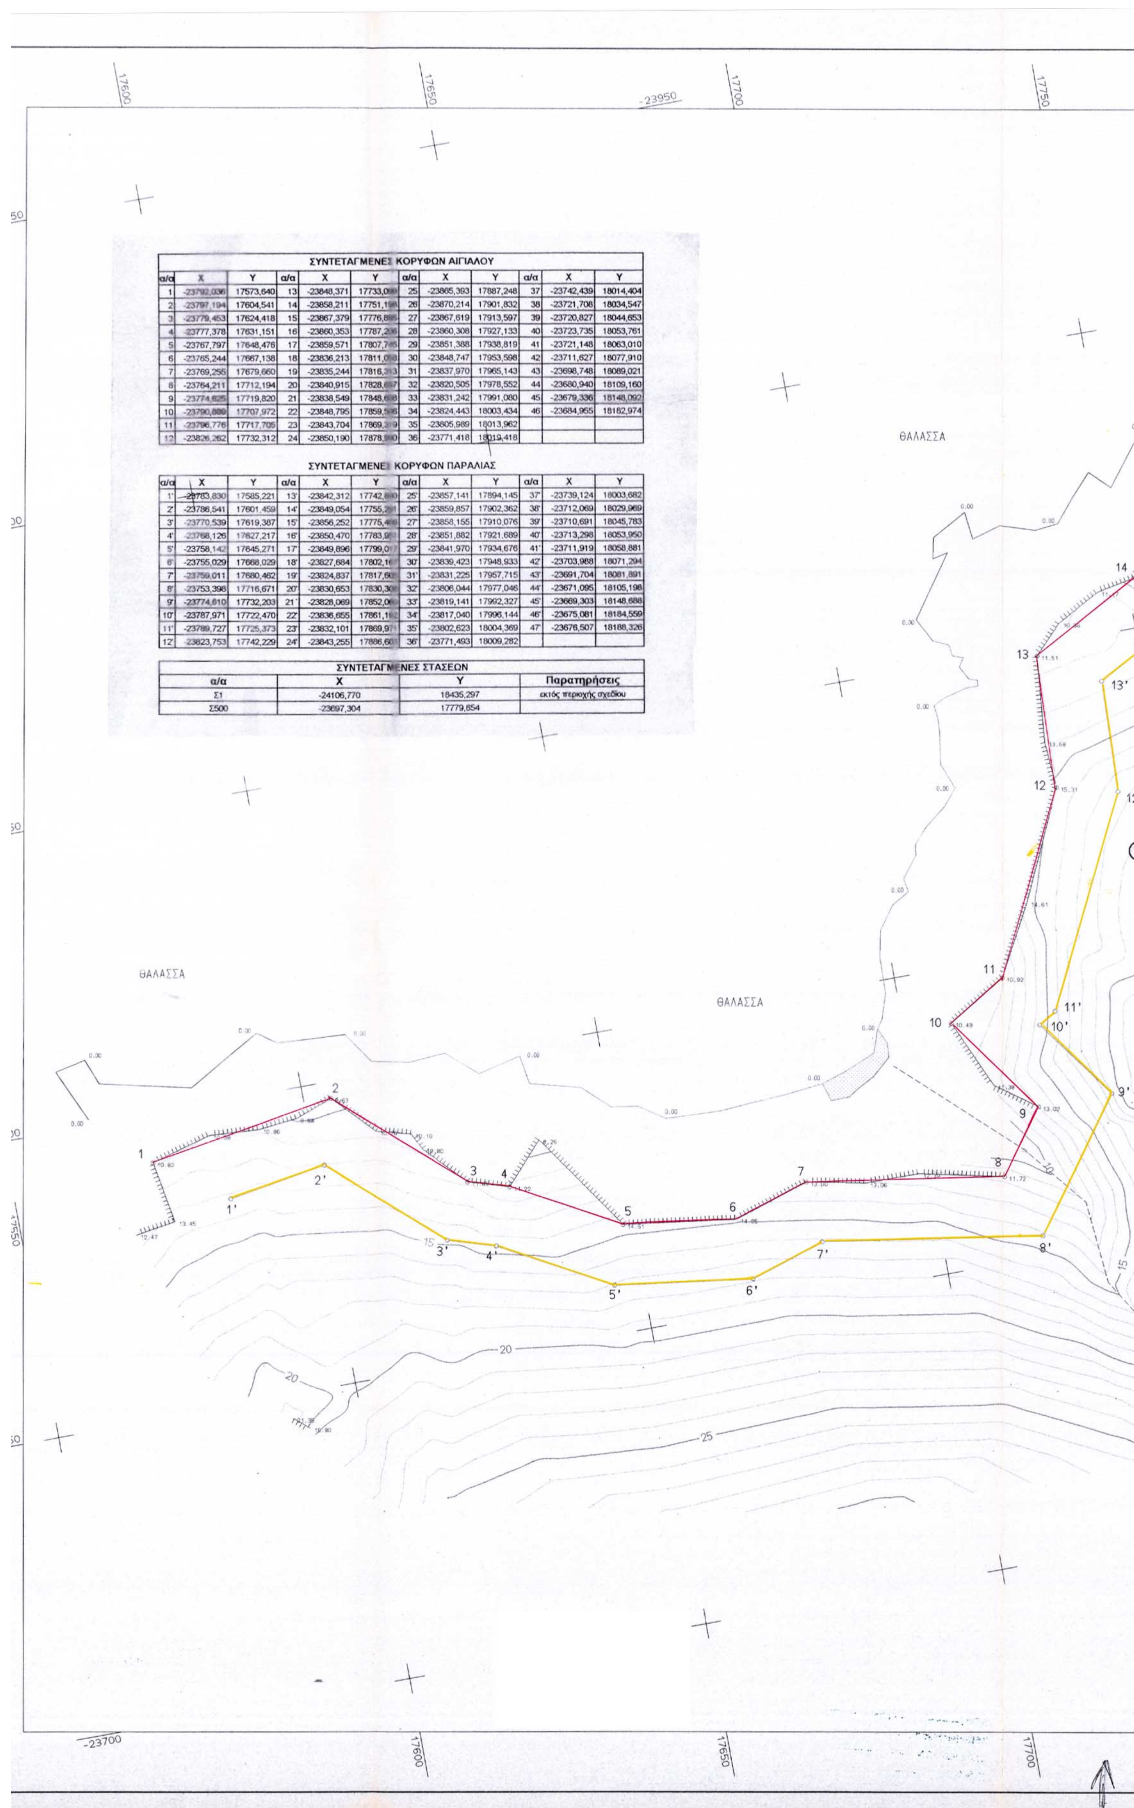

ΣΥΝΤΕΤΑΓΜΕΝΕΣ ΚΟΡΥΦΩΝ ΑΙΓΙΑΛΟΥ

α/α	X	Y	α/α	X	Y	α/α	X	Y	α/α	X	Y
1	-23792,036	17573,640	13	-23848,371	17733,0[illegible]	25	-23865,393	17887,248	37	-23742,439	18014,404
2	-23797,194	17604,541	14	-23858,211	17751,1[illegible]	26	-23870,214	17901,832	38	-23721,708	18034,547
3	-23779,453	17624,418	15	-23867,379	17776,8[illegible]	27	-23867,619	17913,597	39	-23720,827	18044,653
4	-23777,378	17631,151	16	-23860,353	17787,2[illegible]	28	-23860,308	17927,133	40	-23723,735	18053,761
5	-23767,797	17648,476	17	-23859,571	17807,7[illegible]	29	-23851,388	17938,819	41	-23721,148	18063,010
6	-23765,244	17667,138	18	-23836,213	17811,0[illegible]	30	-23848,747	17953,598	42	-23711,627	18077,910
7	-23769,255	17679,660	19	-23835,244	17816,[illegible]13	31	-23837,970	17965,143	43	-23698,748	18089,021
8	-23764,211	17712,194	20	-23840,915	17828,[illegible]97	32	-23820,505	17978,552	44	-23680,940	18109,160
9	-23774,625	17719,820	21	-23838,549	17848,6[illegible]	33	-23831,242	17991,080	45	-23679,336	18148,092
10	-23790,889	17707,972	22	-23848,795	17859,5[illegible]	34	-23824,443	18003,434	46	-23684,955	18182,974
11	-23796,776	17717,705	23	-23843,704	17869,3[illegible]	35	-23805,989	18013,962			
12	-23826,262	17732,312	24	-23850,190	17878,[illegible]	36	-23771,418	18019,418			

ΣΥΝΤΕΤΑΓΜΕΝΕΣ ΚΟΡΥΦΩΝ ΠΑΡΑΛΙΑΣ

α/α	X	Y	α/α	X	Y	α/α	X	Y	α/α	X	Y
1'	-23783,830	17585,221	13'	-23842,312	17742,[illegible]	25'	-23857,141	17894,145	37'	-23739,124	18003,682
2'	-23786,541	17601,459	14'	-23849,054	17755,2[illegible]	26'	-23859,857	17902,362	38'	-23712,069	18029,969
3'	-23770,539	17619,387	15'	-23856,252	17775,4[illegible]	27'	-23858,155	17910,076	39'	-23710,691	18045,783
4'	-23768,126	17627,217	16'	-23850,470	17783,9[illegible]	28'	-23851,882	17921,689	40'	-23713,298	18053,950
5'	-23758,142	17645,271	17'	-23849,896	17799,0[illegible]	29'	-23841,970	17934,676	41'	-23711,919	18058,881
6'	-23755,029	17668,029	18'	-23827,684	17802,1[illegible]	30'	-23839,423	17948,933	42'	-23703,988	18071,294
7'	-23759,011	17680,462	19'	-23824,837	17817,60[illegible]	31'	-23831,225	17957,715	43'	-23691,704	18081,891
8'	-23753,398	17716,671	20'	-23830,653	17830,30[illegible]	32'	-23806,044	17977,046	44'	-23671,095	18105,198
9'	-23774,610	17732,203	21'	-23828,069	17852,0[illegible]	33'	-23819,141	17992,327	45'	-23669,303	18148,688
10'	-23787,971	17722,470	22'	-23836,655	17861,1[illegible]	34'	-23817,040	17996,144	46'	-23675,081	18184,559
11'	-23789,727	17725,373	23'	-23832,101	17869,97[illegible]	35'	-23802,623	18004,369	47'	-23676,507	18188,326
12'	-23823,753	17742,229	24'	-23843,255	17886,60[illegible]	36'	-23771,493	18009,282			

ΣΥΝΤΕΤΑΓΜΕΝΕΣ ΣΤΑΣΕΩΝ


α/α	X	Y	Παρατηρήσεις
Σ1	-24106,770	18435,297	εκτός περιοχής σχεδίου
Σ500	-23697,304	17779,654	




ΘΑΛΑΣΣΑ
17800
17850
17900
17750
-23650
Σ500
προς ΦΕΛΛΟ



23900
18000
18050
18100
ΘΑΛΑΣΣΑ
30
31
32
33
34
35
36
37
38
39
40
41
42
43
30'
31'
32'
33'
34'
35'
36'
37'
38'
39'
40'
41'
42'
43'
4
3
2
περιφραγμένη ιδιοκτησία
αμμουδιά
Σ209Α
17900
17950
18000
18050

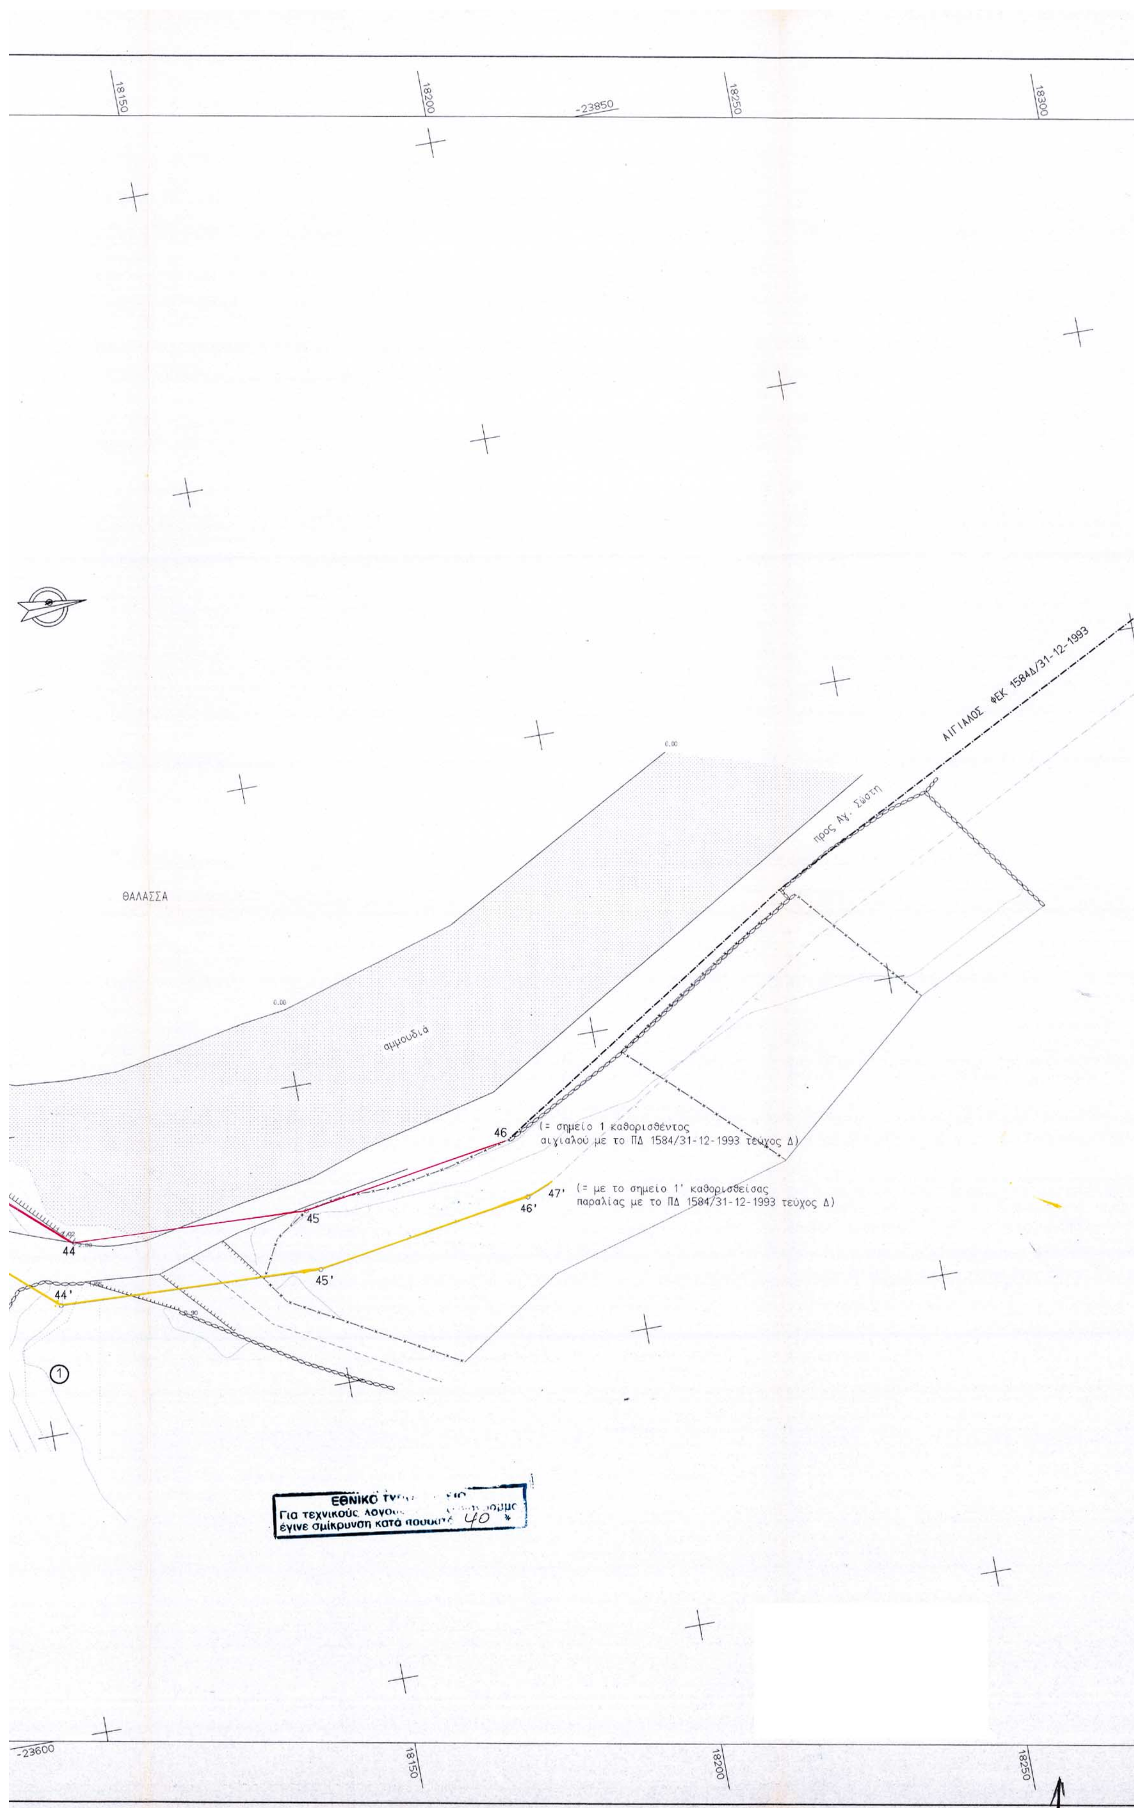
18150
18200
-23850
18250
18300
ΘΑΛΑΣΣΑ
αμμουδιά
ΑΙΓΙΑΛΟΣ ΦΕΚ 1584Δ/31-12-1993
προς Αγ. Σώστη
46
(= σημείο 1 καθορισθέντος
αιγιαλού με το ΠΔ 1584/31-12-1993 τεύχος Δ)
47'
46'
(= με το σημείο 1' καθορισθείσας
παραλίας με το ΠΔ 1584/31-12-1993 τεύχος Δ)
45
45'
44
44'
1
ΕΘΝΙΚΟ
Για τεχνικούς λογους
έγινε σμίκρυνση κατά
40 %
-23600
18150
18200
18250

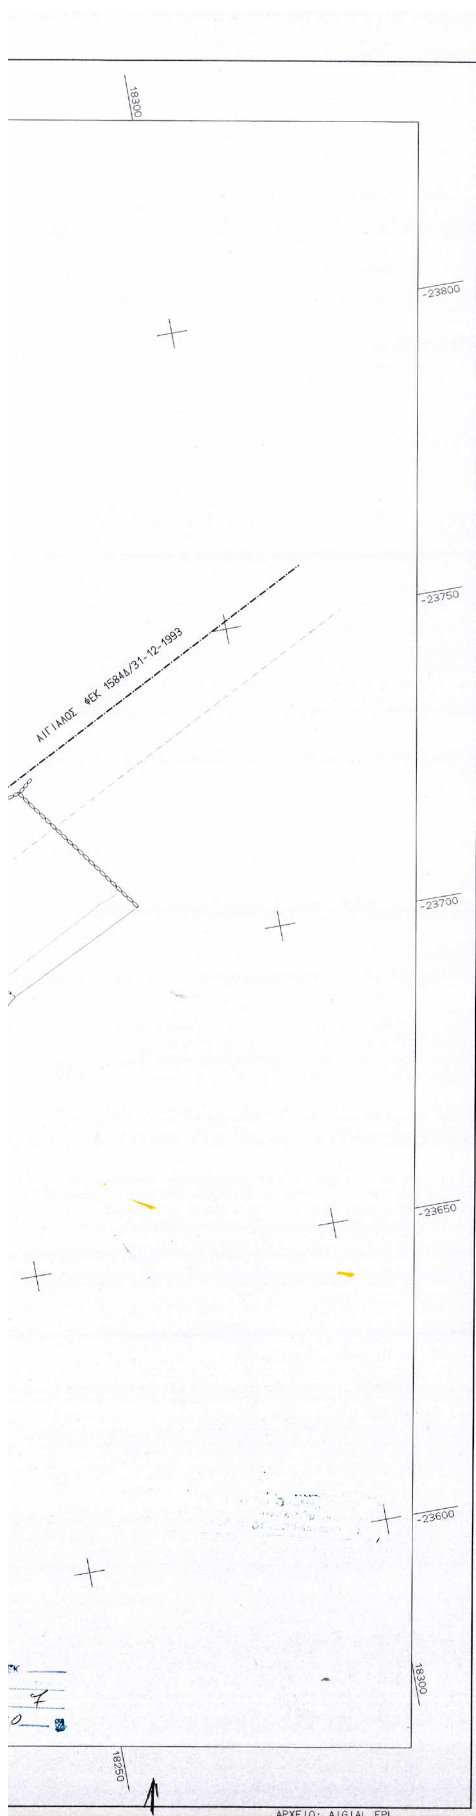

ΥΠΟΜΝΗΜΑ

- Το διάγραμμα είναι πλήρως εξηρτημένο από το Κρατικό Τριγωνομετρικό Δίκτυο. Εχρησιμοποιήθησαν τα Τριγωνομετρικά 77 03 (στάση οργάνου), 77 02 και 77 07, τα οποία ανήκουν στο Φ.Χ 1:50000 ΓΑΥΡΙΟΝ, με Φο = 37 45'και Λο = +1 15' απ'ΑΘΗΝΩΝ (DATUM ΑΘΗΝΩΝ, ελλειψοειδές BESSEL, προβολή HATT).
- Το εμβαδόν και τα μήκη των πλευρών υπελογίσθησαν αναλυτικά από τις συντεταγμένες των κορυφών.
- Τα όρια της ιδιοκτησίας και τα ονόματα των ομόρων υπεδείχθησαν επί τόπου από τον ιδιοκτήτη.
- Οι μετρήσεις έγιναν τον Ιούλιο του 2002.
- Ως φρύδι ακτογραμμής απετυπώθησαν τα σημεία εις τα οποία ο στοχοφόρος ήτο δυνατόν να προσεγγίσει με απόλυτη ασφάλεια.

ΧΡΗΣΙΜΟΠΟΙΗΘΕΝΤΑ ΣΥΜΒΟΛΑ

Λιθοσωρός

Ορόσημο

Φυσικό πρανές

Ξηρολιθιά

Οριο

Συρματόπλεγμα

Μανδρότοιχος με συρματόπλεγμα

ΔΗΛΩΣΗ Ν.651/77

Ο υπογράφων την παρούσα Τοπογράφος Μηχανικός, δηλώνω ότι τα αγροτεμάχια ()1 και(2) που ευρίσκονται στην θέση "Πουνταγκιώνη"-Πίσω Λιμνιώνας νήσου Ανδρου, με στοιχεία και εμβαδά όπως ο ανωτέρω πίνακας, ευρίσκονται εκτός σχεδίου πόλεως, είναι άρτια και οικοδομήσιμα μετά από έγκριση του αρμοδίου δασαρχείου και δεν υπάγονται στις διατάξεις του του Ν.1337/83 περί εισφοράς σε γη και χρήμα.
Το εμβαδόν της ιδιοκτησίας (1) θα διαφοροποιηθεί μετά την χάραξη αρμοδίως του αιγιαλού και της παραλίας.

Ο ΜΗΧΑΝΙΚΟΣ

ΠΑΓΟΥΡΟΠΟΥΛΟΣ ΑΠ. ΓΕΩΡΓΙΟΣ
ΑΓΡ. ΤΟΠΟΓΡΑΦΟΣ ΜΗΧΑΝΙΚΟΣ
ΠΟΛΥΤΕΧΝΙΚΗΣ ΣΧΟΛΗΣ ΑΠΘ
ΜΕΛΟΣ Τ.Ε.Ε. Αριθ. Μητρώου 24114
ΚΥΠΡΟΥ 19 - ΠΑΠΑΓΟΥ ΤΗΛ. 210.6533195
ΧΑΡΙΤΩΝΙΔΟΥ 11 - ΑΘΗΝΑΙ ΤΗΛ. 6977.344815
ΑΦΜ: 023118348 ΔΟΥ: ΨΥΧΙΚΟΥ

ΚΤΗΜΑΤΟΛΟΓΙΚΟΣ ΠΙΝΑΚΑΣ

1. Ιδιοκτησία ΒΙΚΤΩΡΙΑΣ ΑΔΑΜΑΚΗ και ΓΕΩΡΓΙΟΥ ΧΛΙΑΠΑ
2. Ιδιοκτησία ΓΡΗΓΟΡΙΟΥ ΚΟΥΛΑ και νυν ΚΩΝ/ΝΟΥ ΔΗΜΑ ΜΑΜΑΗ
3. Ιδιοκτησία ΧΡΗΣΤΟΥ ΣΙΛΑΪΔΗ
4. Ιδιοκτησία ΙΩΑΝΝΗ και ΟΥΡΑΝΙΑΣ ΣΤΑΜΑΤΙΟΥ
5. Ιδιοκτησία ΑΝΔΡΕΑ Γ. ΜΑΜΑΗ
6. Ιδιοκτησία αγνώστου

ΝΟΜΑΡΧΙΑΚΗ ΑΥΤΟΔΙΟΙΚΗΣΗ ΚΥΚΛΑΔΩΝ
ΚΤΗΜΑΤΙΚΗ ΥΠΗΡΕΣΙΑ Ν. ΚΥΚΛΑΔΩΝ

ΤΟΠΟΓΡΑΦΙΚΟ ΔΙΑΓΡΑΜΜΑ

ΚΑΘΟΡΙΣΜΟΥ ΟΡΙΩΝ ΑΙΓΙΑΛΟΥ - ΠΑΡΑΛΙΑΣ

ΠΕΡΙΟΧΗ ΠΙΣΩ ΛΙΜΝΙΩΝΑ "ΠΟΥΝΤΑ"
ΔΗΜΟΥ ΥΔΡΟΥΣΑΣ
ΝΟΜΟΥ ΚΥΚΛΑΔΩΝ

ΕΝΔΙΑΦΕΡΟΜΕΝΟΣ
ΣΤΑΜΑΤΙΟΥ ΙΩΑΝΝΗΣ & ΟΥΡΑΝΙΑ

ΑΝΑΔΟΧΟΣ ΜΕΛΕΤΗΤΗΣ	ΥΠΟΓΡΑΦΗ	Ο ΣΥΝΤΑΞΑΣ	ΗΜΕΡΟΜΗΝΙΑ ΣΥΝΤΑΞΑΣ	ΥΠΟΓΡΑΦΗ
ΠΑΓΟΥΡΟΠΟΥΛΟΣ ΓΕΩΡΓΙΟΣ	(υπογραφή)	ΠΑΓΟΥΡΟΠΟΥΛΟΣ ΓΕΩΡΓΙΟΣ	ΑΥΓ 2002	(υπογραφή)

ΥΠΟΜΝΗΜΑ ΕΠΙΤΡΟΠΗΣ ΚΑΘΟΡΙΣΜΟΥ ΟΡΙΩΝ ΑΙΓΙΑΛΟΥ - ΠΑΡΑΛΙΑΣ

κόκκινη γραμμή - οριογραμμή Αιγιαλού
κίτρινη γραμμή - οριογραμμή Παραλίας
μπλέ γραμμή - οριογραμμή παλαιού Αιγιαλού

Το παρόν τοπογραφικό διάγραμμα συνοδεύει την απο .3/10/02. Εκθεση της επιτροπής καθορισμού ορίων Αιγιαλού και Παραλίας

Οι κορυφογραμμές εξασφαλίζονται όπως σημειώνεται στο διάγραμμα από .το...... κρατικό τριγωνομετρικό δίκτυο ... υπάρχουν κτίσματα στην Ζώνη Αιγιαλού ....

Καθορίζεται ζώνη Παραλίας πλάτους .10μ. .... για εξυπηρέτηση των σκοπών της παρ.2 του αρθ.1 Ν.2971/2001

Η επιτροπή διεπίστωσε ότι .δεν. υπάρχει παλαιός Αιγιαλός.

Η ΕΠΙΤΡΟΠΗ

Ο ΠΡΟΕΔΡΟΣ
ΠΡ/ΝΟΣ ΤΗΣ ΚΤΗΜΑΤΙΚΗΣ
ΥΠΗΡΕΣΙΑΣ ΚΥΚΛΑΔΩΝ

ΤΑ ΜΕΛΗ
1. Β. ΛΕΜΠΟΤΕΣΗ Τ. Μηχ
2. ΤΡΑΝΑΚΟΣ Λ. Γαυρ

ΚΤΗΜΑΤΙΚΗ ΥΠΗΡΕΣΙΑ
ΥΠΟΥΡΓΕΙΟΥ ΟΙΚΟΝΟΜΙΚΩΝ
25-9-03
Αγγ. Αλλοπούλου

ΕΛΕΓΧΟΣ 3/10/02
ΛΕΜΠΟΤΕΣΗ ΒΙΚΤΩΡΙΑ
Τοπογράφοι Μηχανικοί

ΘΕΩΡΗΣΗ 3/10/02
ΛΕΜΠΟΤΕΣΗ ΒΙΚΤΩΡΙΑ
Τοπογράφοι Μηχανικοί

ΔΙΑΝΟΜΗ ΠΙΝΑΚΙΔΩΝ

ΤΡΙΓΩΝΟΜΕΤΡΙΚΗ ΕΞΑΡΤΗΣΗ: Κρατ. Τριγων. Δίκτυο
ΥΨΟΜΕΤΡΙΚΗ ΑΦΕΤΗΡΙΑ : Τριγωνομετρικό Τ77 03
ΜΕΘΟΔΟΣ ΑΠΟΤΥΠΩΣΗΣ : Τριγωνομετρική υψομετρία
ΧΡΟΝΟΛΟΓΙΑ ΑΠΟΤΥΠΩΣΗΣ : Ιούλιος 2002

ΚΛΙΜΑΚΑ 1:500
ΙΣΟΔΙΑΣΤΑΣΗ 1.00
ΑΡ. ΣΧΕΔΙΟΥ